




NORTE

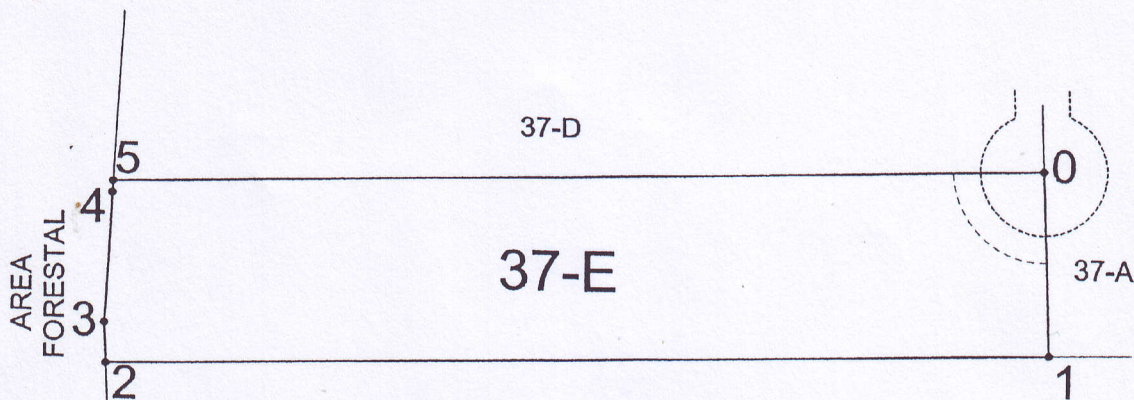

EST.	PO.	AZIMUTS	DIST. (mts.)
0	1	178°15'17"	20.2000
1	2	268°15'17"	104.7864
2	3	357°25'51"	4.4725
3	4	03°21'51"	14.4900
4	5	03°21'55"	1.3007
5	0	88°15'17"	103.4444

----- INDICA SERVIDUMBRE DE RESTRICCION DE CONSTRUCCION

Rita Fernández
Rita Fernández Pérez Gálvez
Abogada & Notaria

Karla González
Colegio de Arquitectos
Colegiado No. 1041

PLANO DE DESMEMBRACIÓN DE LA

FINCA: No. FOLIO: LIBRO: DE: GUATEMALA

DIRECCIÓN: LOTE 37-E, 1ra. AVENIDA, LOTIFICACIÓN CASA Y CAMPO KM. 23.5

CARRETERA A EL SALVADOR, FRAIJANES

PROPIETARIO: PROYECTOS ANDANA, S.A.

AREA: 2,106.80 mts.² 3,015.15 vrs.²

ESCALA: 1 / 750

FECHA: JULIO 2,010

Karla González
Arquitecta